


Erdgeschoss (Neubau) M 1:100

LEGENDE Brandschutz

- notwendige Treppe
- notwendiger Flur
- F30
- F90
- fh-RS
- fb-RS
- dichtschießende Tür
- NA
- 1.RW
- 2.RW
- Öffnung Rauchableitung KG

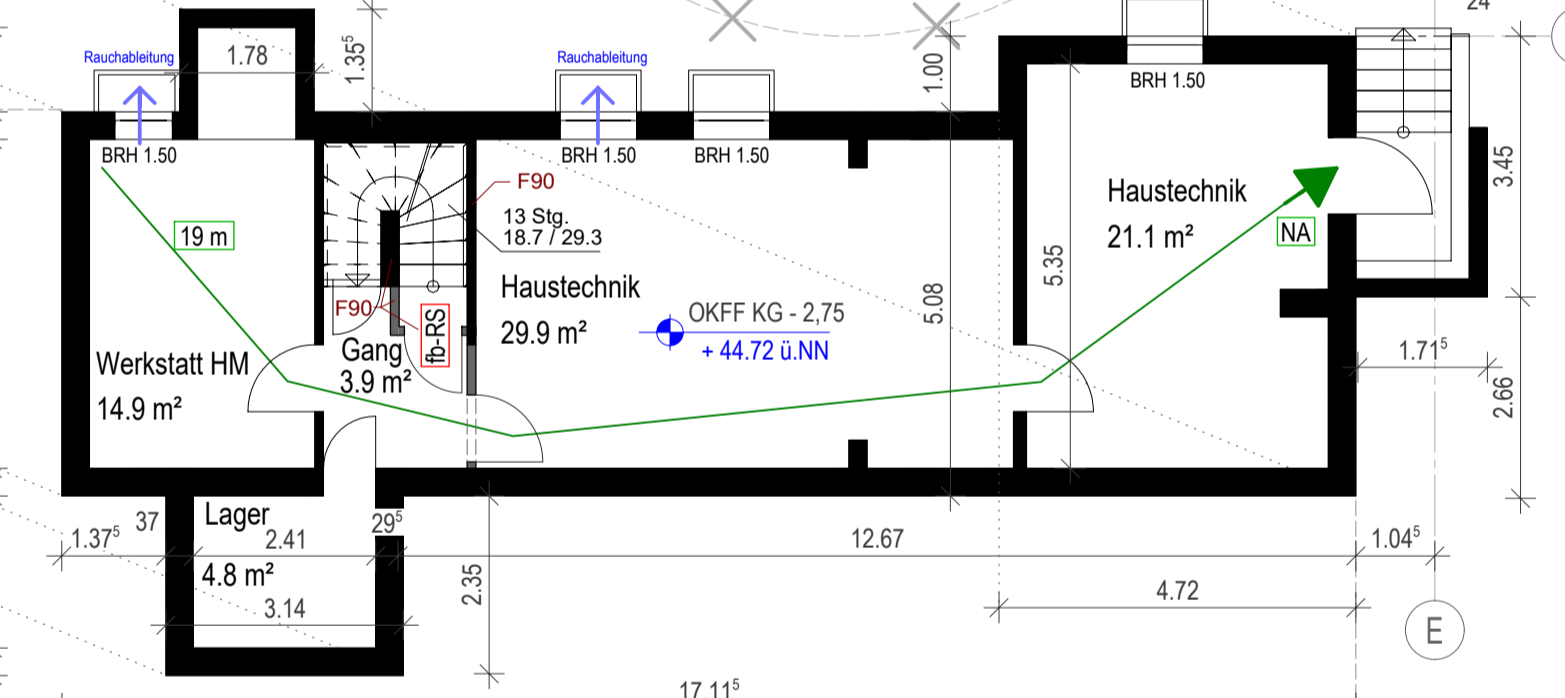

Kellergeschoss (Bestandserhalt) M 1:100

- Materialien, Güte gem Statik u. WSNW**
- Bestand
 - Abbruch
 - Neu
- Alle Höhen sind ab OKFF angegeben!**
- OKFF = OK - Fertigfußboden
 - OKRD = OK - Rohdecke
 - WD = Wanddurchbruch
 - DD = Deckendurchbruch
 - Türmaße = OKFF - UK Rohsturz
 - BRH = Brüstungshöhe ab OKFF
 - UKD = Unterkante Decke
 - UK = Unterkante
 - OK = Oberkante
 - UZ = Unterzug

A	Abtrennung separate Spülküche, Ergänzung Küchenausstattung, Trennung Küchenlager / Getränelager	16.04.24	J
Nr.	Änderung		gez.

Planinhalt: Neubau Sport- und Jugendheim Aumühle

Phase:	Bauantrag	Planbez.:	Grundrisse		
		Bauvorhaben:	Sachsenwaldstrasse 18 21521 Aumühle		
		Bauer:	Gemeinde Aumühle über Amt Hohe Elbeest Christa-Höppner-Platz 1 21521 Dassendorf		
Datum/Unterschrift Planer:		Datum/Unterschrift Bauherr:			
Planer/Zeichner:	Datum:	Masstab:	Projektnummer:	Plan Nr.:	Index:
Jaskolski	24.11.2023	1:100	23_x14	4.020	A / 16.04.2024

Legende